



Fassade Nord

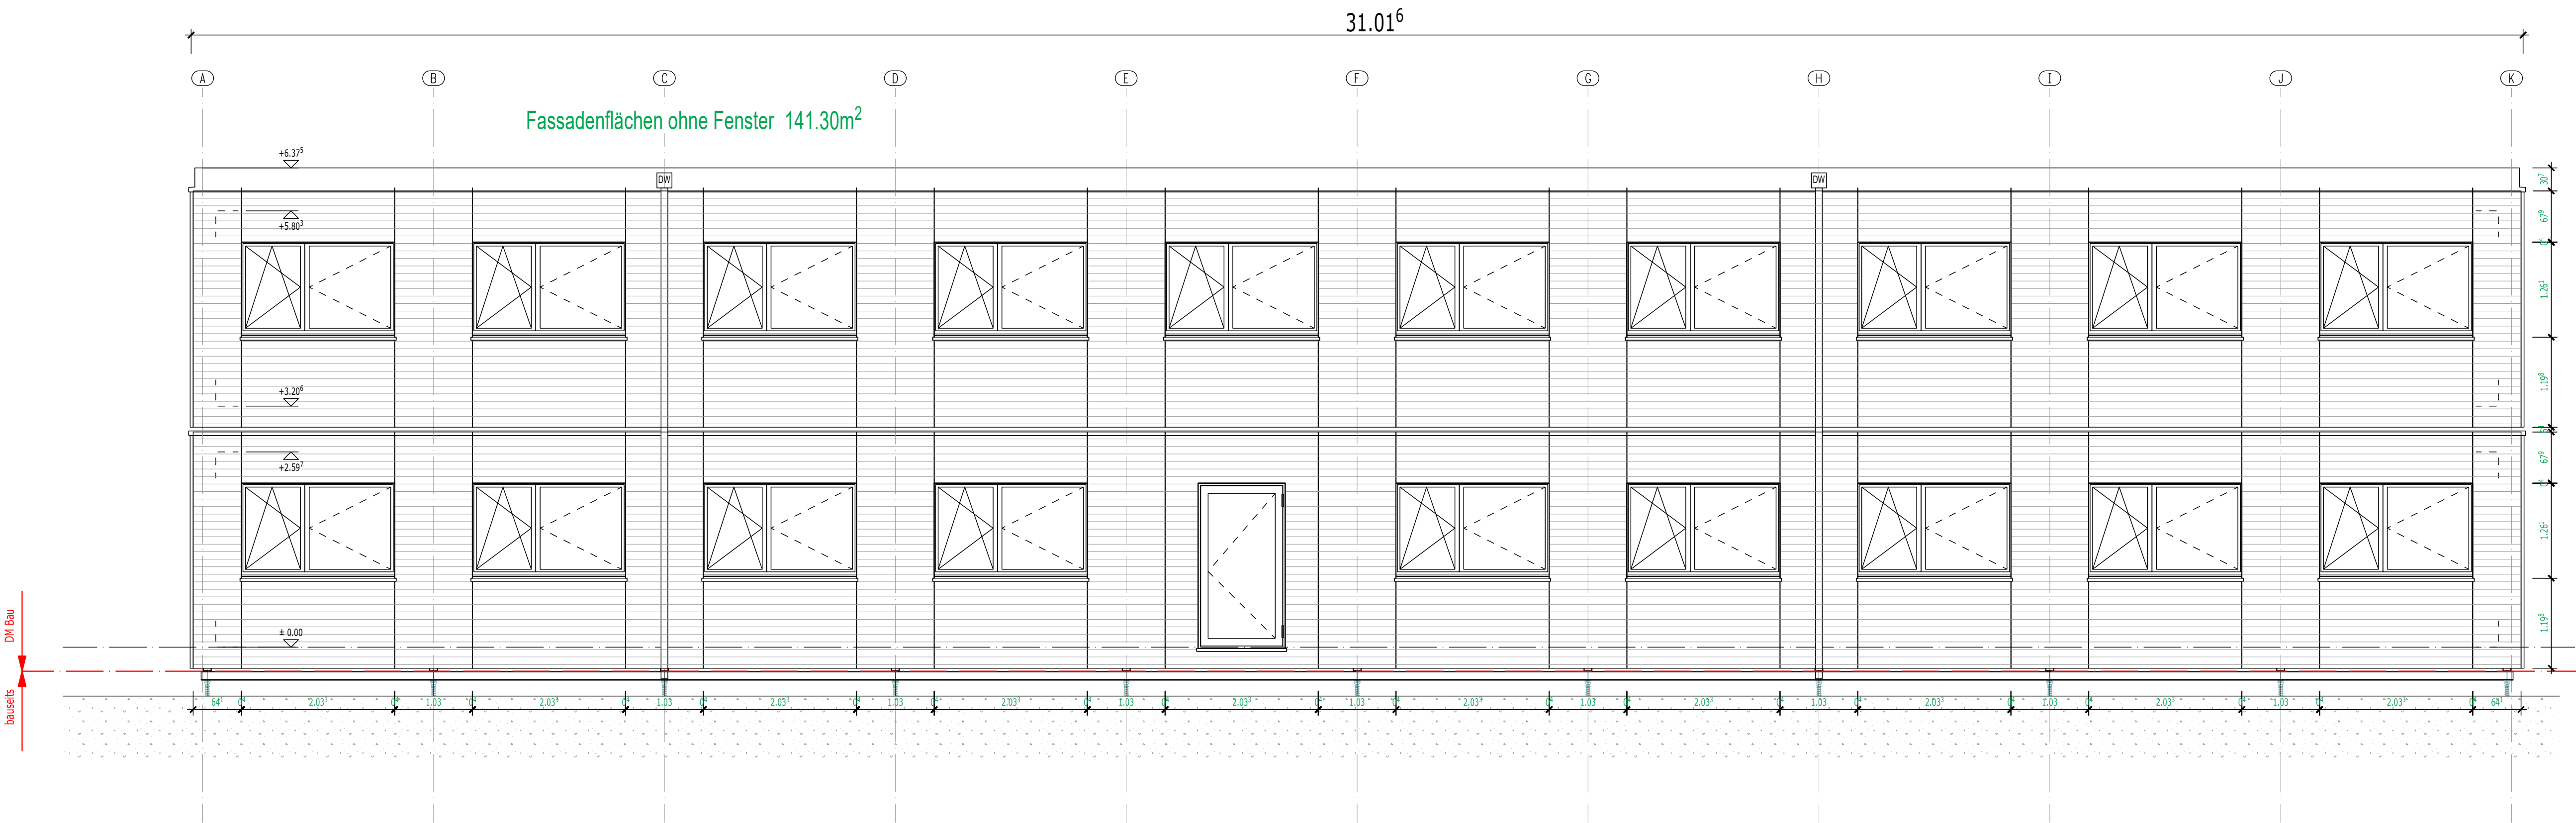

Fassade West

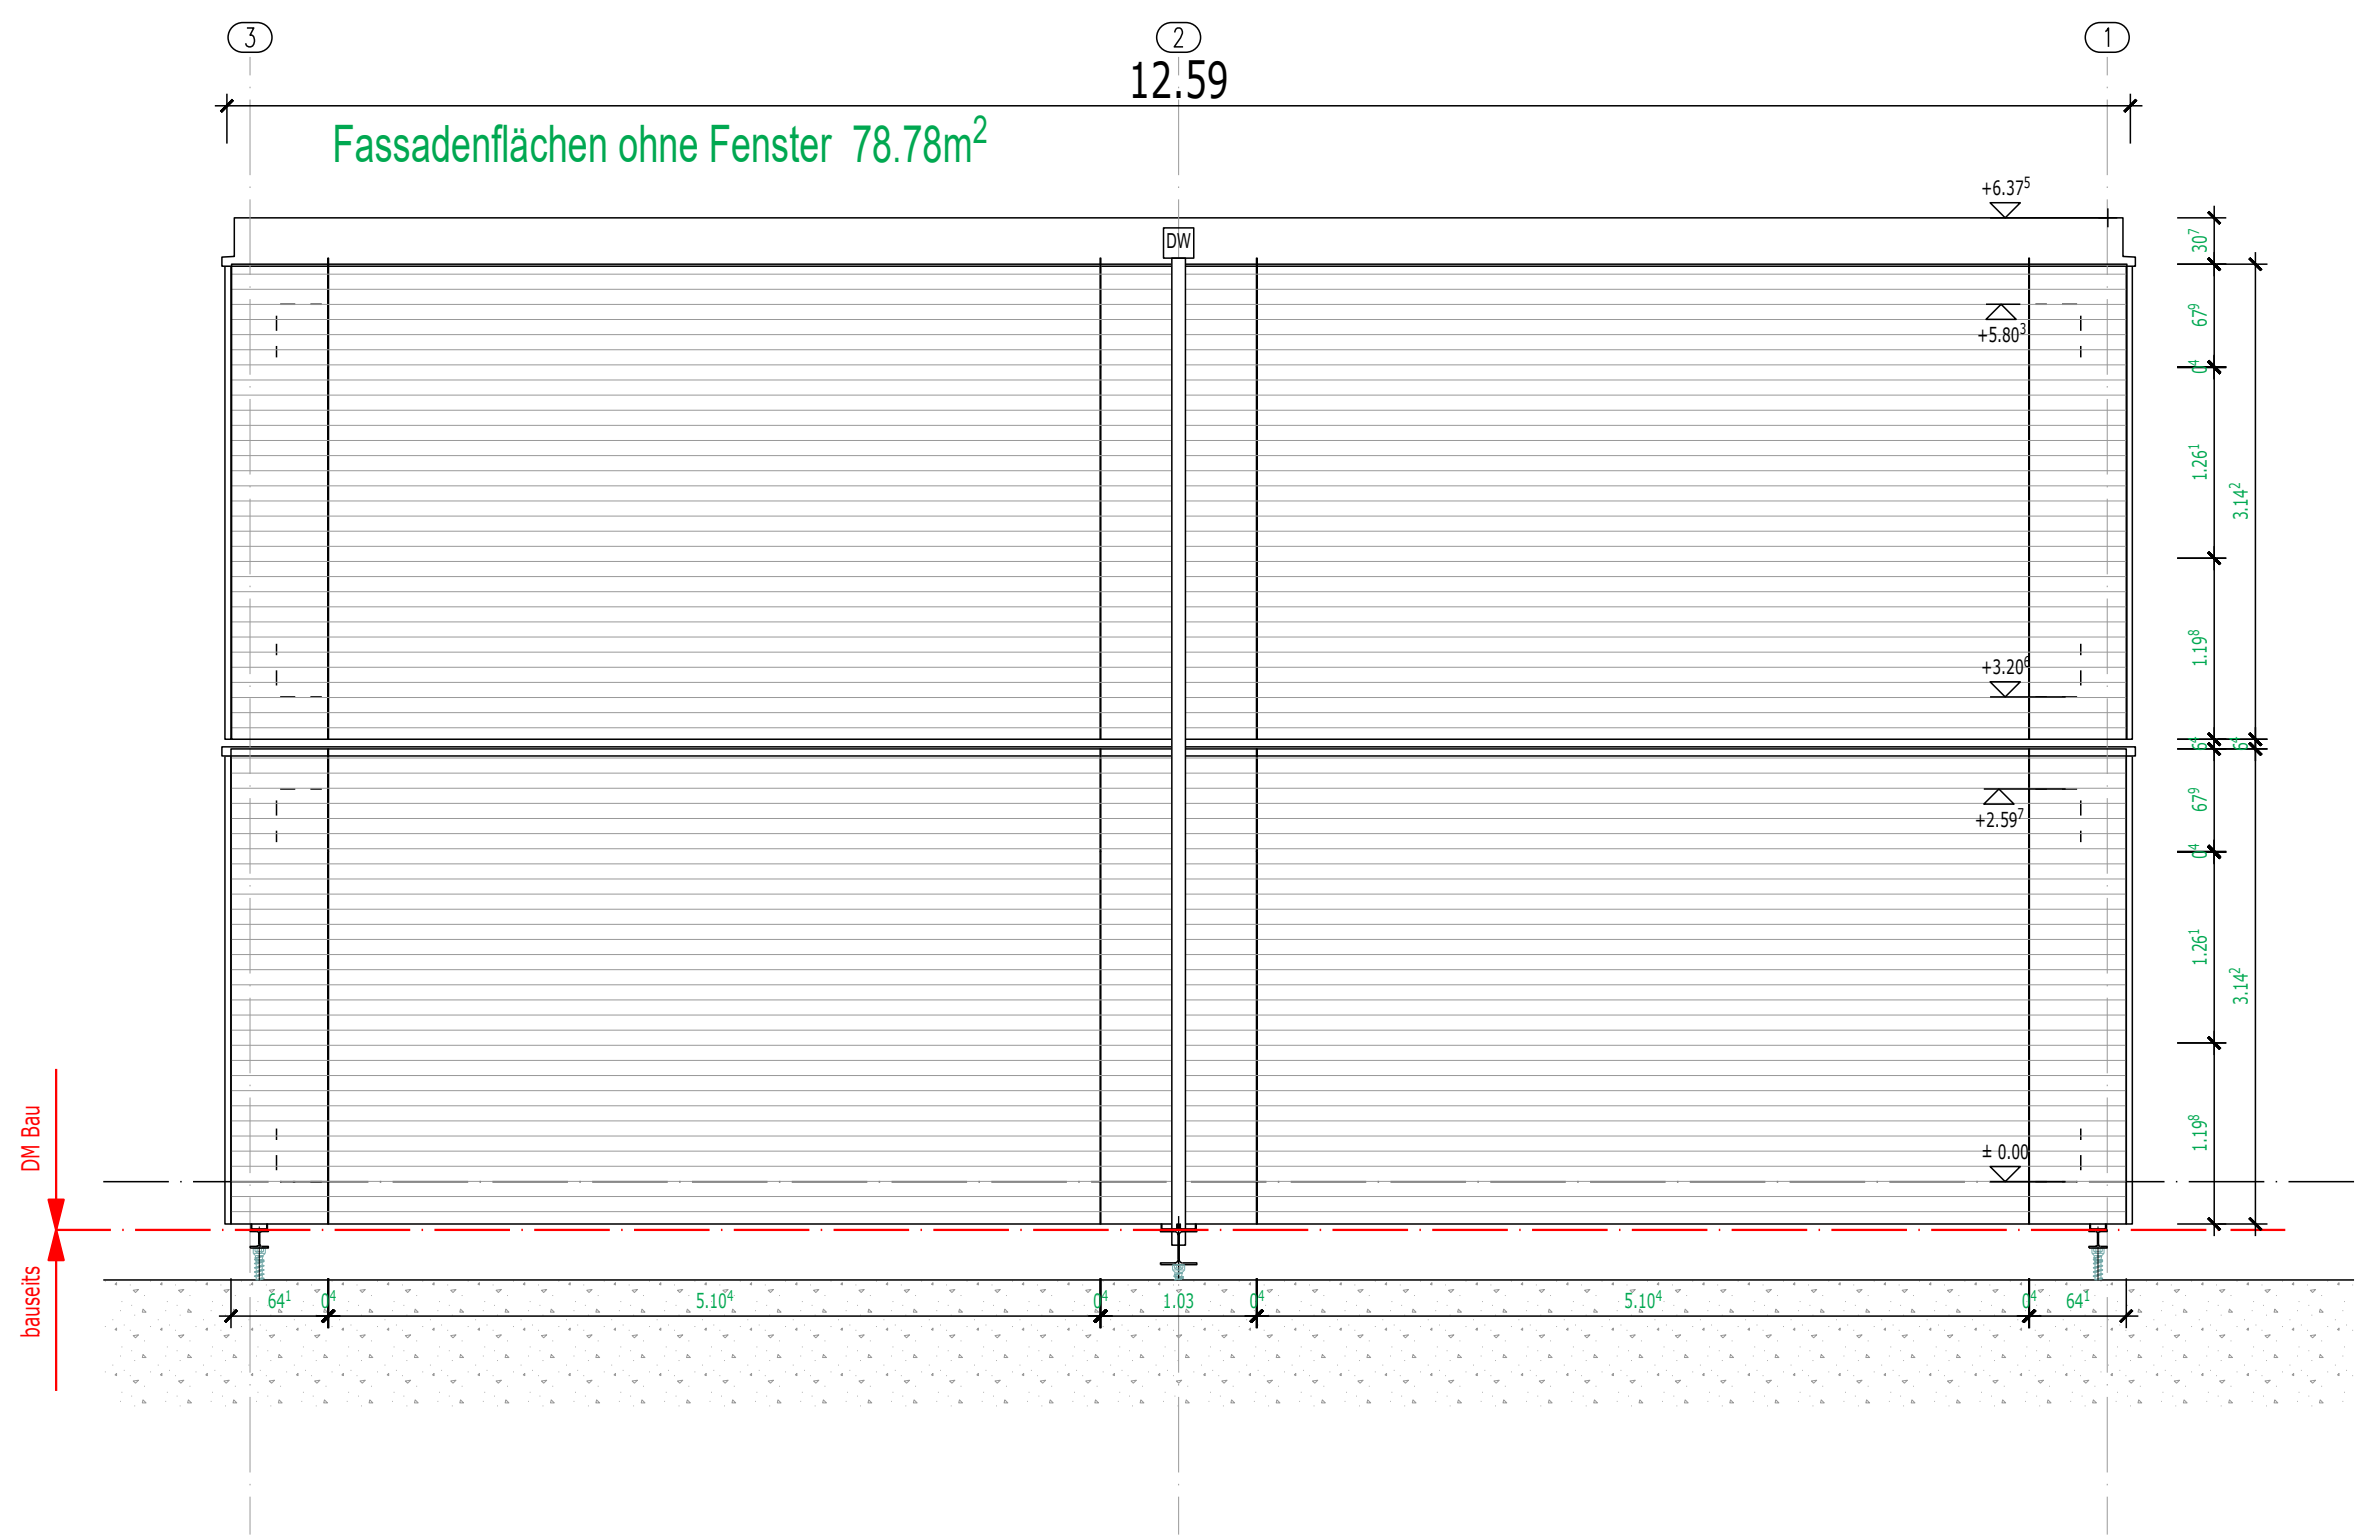

DMBAU AG  
Wiesenstr. 1  
9463 Oberriet SG  
T +41 (0)71 763 70 20  
F +41 (0)71 763 70 25  
info@dm-bau.ch  
www.dm-bau.ch

|            |                    |   |                       |    |           |      |
|------------|--------------------|---|-----------------------|----|-----------|------|
| Objekt     |                    | Bauherr   |                       |    | Architekt |      |
| V25-C30010 | D01.<br>Plannummer | 01<br>Index   | Fassade Nord und West |    |           |      |
| Werkplan   |                    | Planart   | Planbezeichnung       |    |           |      |
| 03.02.2025 | Zeich. Datum       | A. Löhner   | Bearbeitung           | A1 | Format    | 1:50 |
| 30.03.2026 | Druckdatum         | P:\01 Projekte\2025\V25-C30010_Kinderhort Moos Schlieren\07 Pläne\Werkplanung\Werkplanung.zif |                       |    |           | Pfad |

Dieser Plan ist Eigentum der DMBAU AG und darf ohne unsere Einwilligung nicht weiter verwendet werden (BG Art.8)  
Sämtliche Masse sind Rohmasse! Unstimmigkeiten sind unverzüglich der Bauleitung zu melden!

Erdgeschoss +/- 0.00 = .... m ü. M.



| Planänderungen |          |       |        |
|----------------|----------|-------|--------|
| Index          | Änderung | Datum | Kürzel |
| 02             |          |       |        |
| 03             |          |       |        |
| 04             |          |       |        |