



Fassade Süd

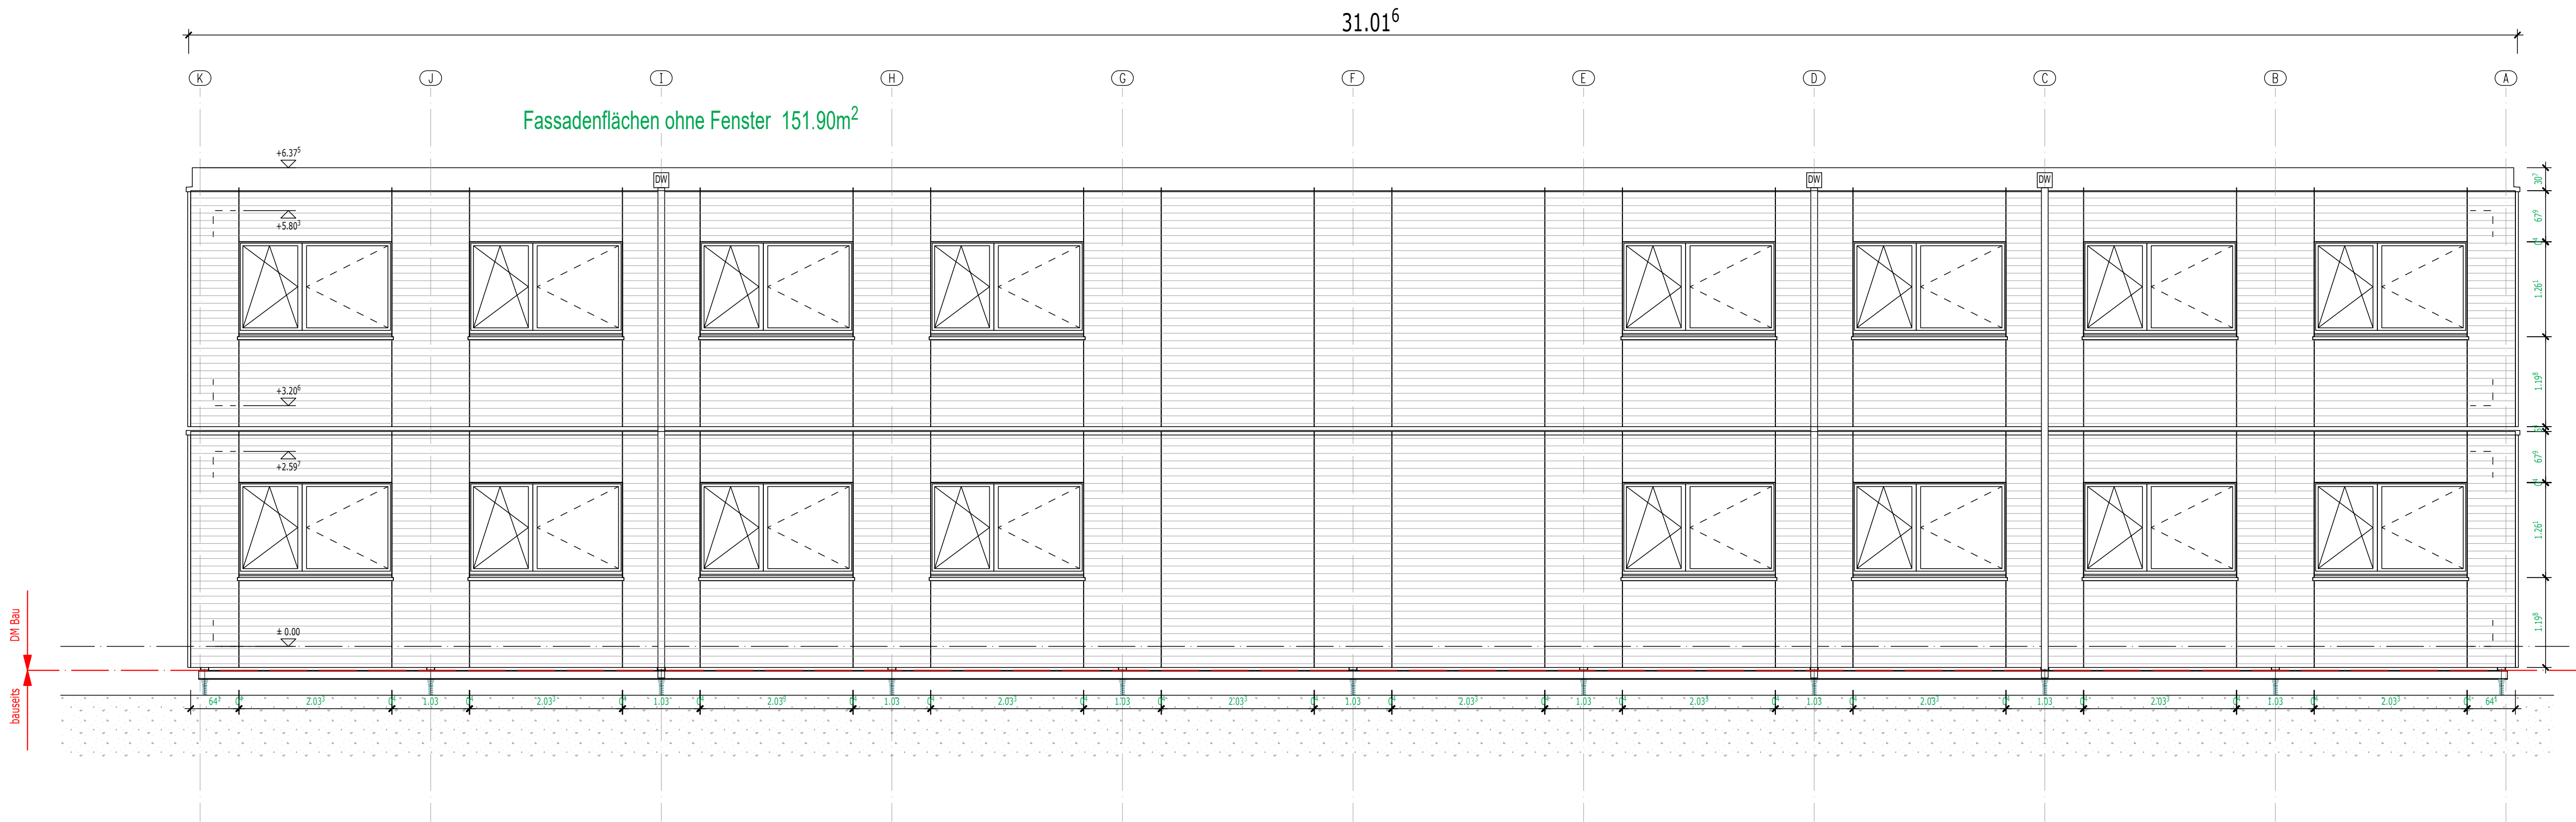

Fassade Ost

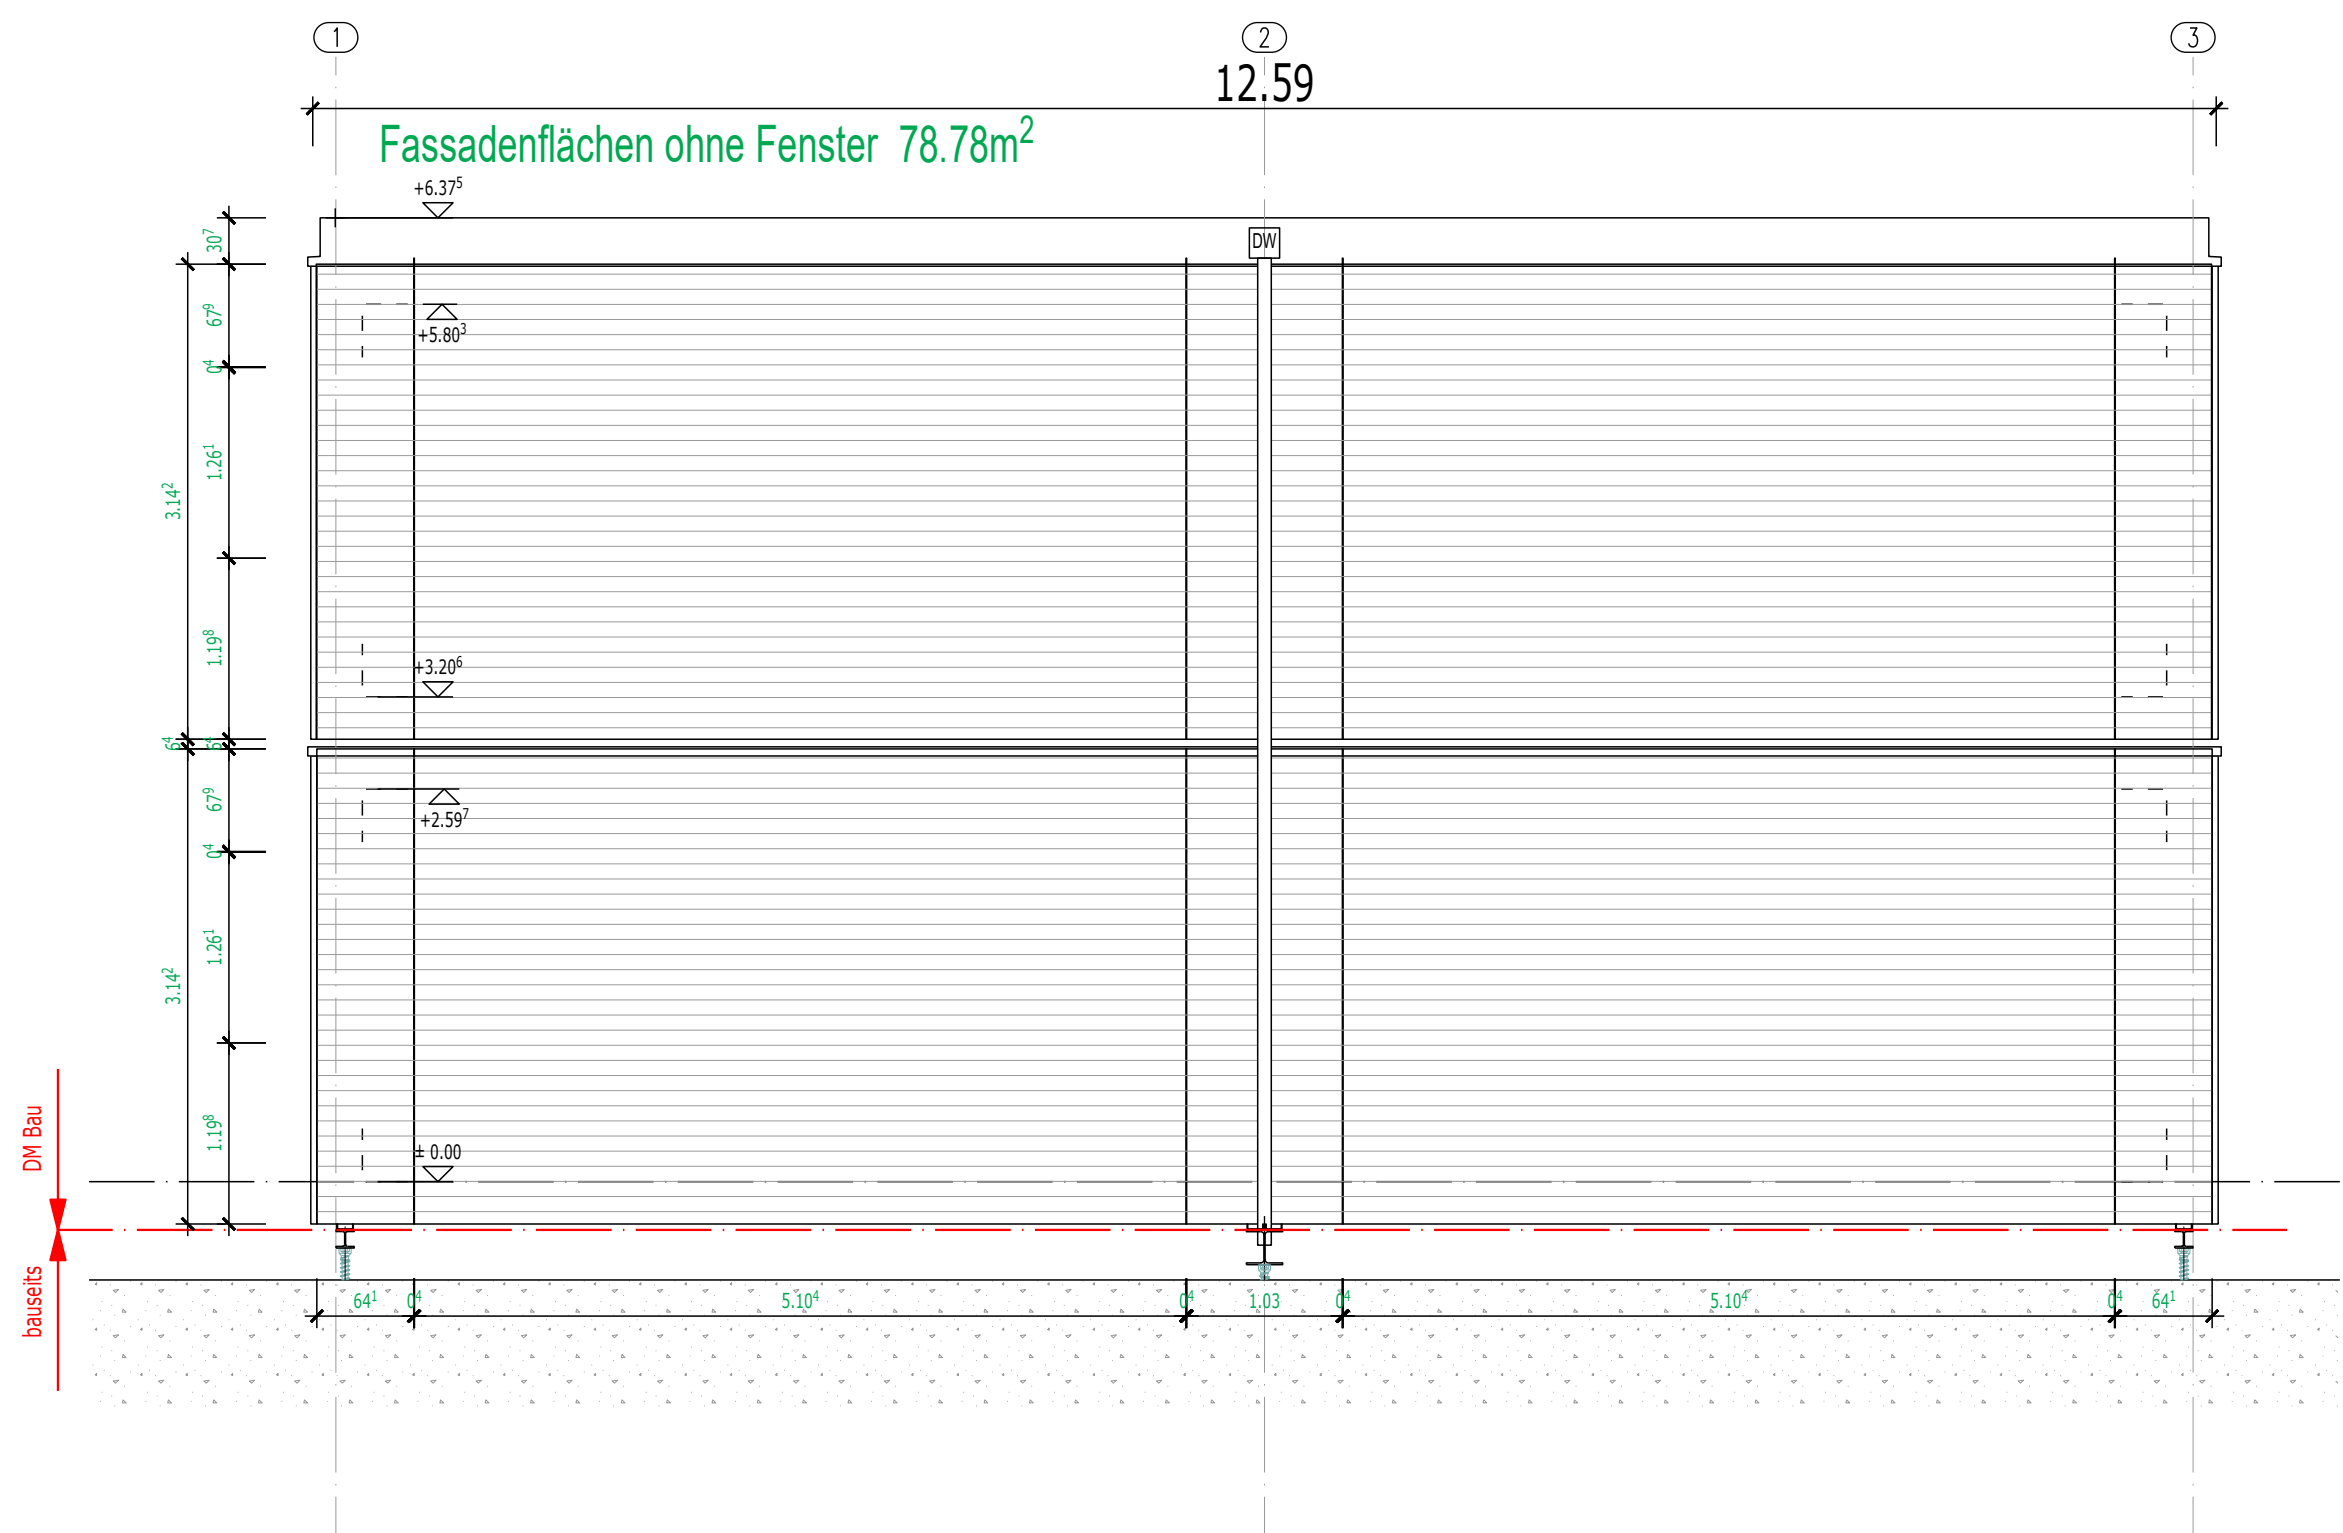

DMBAU AG  
Wiesenstr. 1  
9463 Oberriet SG  
T +41 (0)71 763 70 20  
F +41 (0)71 763 70 25  
info@dm-bau.ch  
www.dm-bau.ch

V25-C30010		D02.	01	Objekt		Bauherr		Architekt	
Werkplan		Plannummer		Index		Planbezeichnung		Fassade Süd und Ost	
03.02.2025		Zeich. Datum		A. Löhner		Bearbeitung		A1	
30.03.2026		Druckdatum		P101 Projekt/2025 V25-C30010_Kinderhort Moss Schönen/07 Pflanz/Werkplanung/Werplanung 2d		Format		1:50	
Dieser Plan ist Eigentum der DMBAU AG und darf ohne unsere Einwilligung nicht weiter verwendet werden (BG Art.8)		Pfad		Massstab					
Sämtliche Masse sind Rohmasse! Unstimmigkeiten sind unverzüglich der Bauleitung zu melden!									



Planänderungen			
Index	Änderung	Datum	Kürzel
02			
03			
04			